



Обозначение	Графическое обозначение	Наименование	Обозначение	Графическое обозначение	Наименование
АРК		Прибор приемно-контрольный			Выключатель освещения
БРВ		Блок реле внешний			Розетка 220 в
ХО		Устройство коммутационное (УК-2П, КК-8)			
BIALS		Оповещатель светозвуковой			
BGB 1.1		Извещатель охранный магнито-контактный			
BGL 2.1		Извещатель охранный объемный			
		Розетка телефонная			
ТМ		Считыватель Touch Memory			

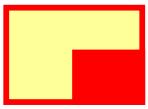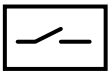

Шлейф охранной сигнализации с обозначением номера кабеля КСВВнг 2х0,5

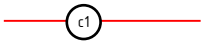

Линия электропитания с обозначением номера кабеля ШВВП 2х1,5

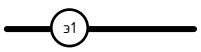

Линия оповещения с обозначением номера кабеля КСВВнг 4х0,5


Изм.	Лист	№ докум.	Подпись	Дата	008.12-ОС	Лист 12

Взам инв №

Подп. и дата

Инв. № подл.

Формат А4

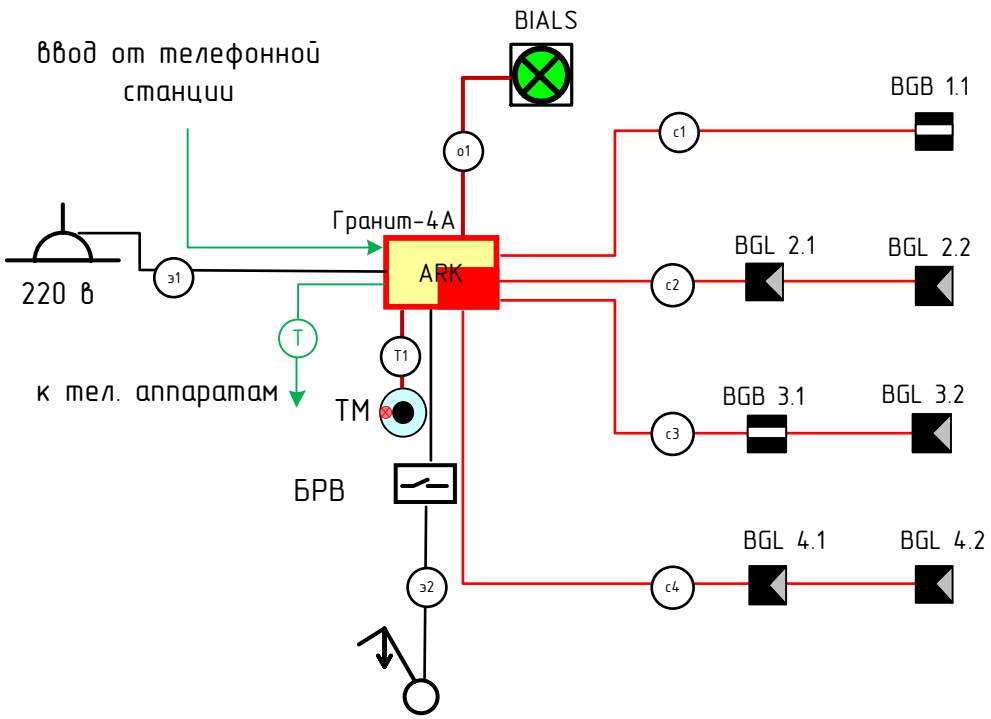

Изм.	№ уч.	Лист	№ док	Подп.	Дата			
Разраб.						Автоматическая установка охранной сигнализации	Стадия	Лист	Листов
Норм. кон.							РП	13	17
Нач. отд.									
Проверил						Структурная схема	ООО «Системы безопасности»		
Согл.									
Утв.									

Взам инв №


Подп. и дата

Инв. № подл.

Формат А4

Масштаб 1:100

0 1,5 2,5 5

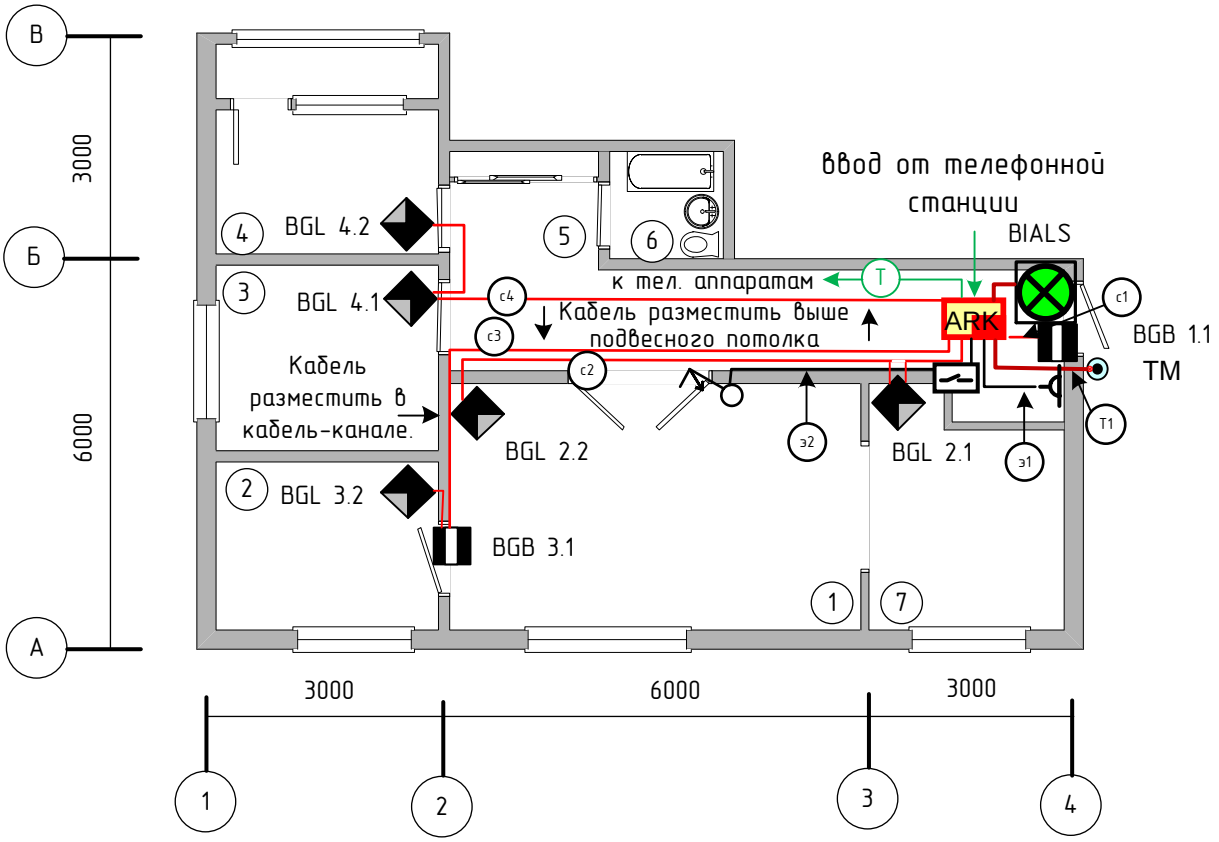

Экспликация помещений

№	Назначение	S, м.кв.
1	Жилая комната	
2	Жилая комната	
3	Жилая комната	
4	Жилая комната	
5	Коридор	
6	Санузел	
7	Кухня	

Производство работ разрешаю.

« » _____ 201 г.

_____ _____ / _____ /

Должность подпись ФИО

ПРИМЕЧАНИЕ:

1. Монтаж технических средств АУОС выполнить согласно РД 78.145-93.
2. Электромонтажные работы выполнить согласно СНиП 3.05.06-85, ПЭУ и технической документации на приборы и оборудование системы пожарной сигнализации.
3. При прокладке кабеля (в местах поворота по углом 90 градусов или близких к нему) радиус изгиба должен быть не менее семи диаметров кабеля.
4. Размеры даны в миллиметрах.
5. Кабели и провода учтены в кабельном журнале.
6. Извещатели охранные объёмные установить на высоте 2,1-2,3 м. от пола.

Взам инв №

Подп. и дата

Инв. № подл.

Изм.	№ уч.	Лист	№ док	Подп.	Дата
Разраб.					
Норм. кон.					
Нач. отд.					
Проверил					
Согл.					
Утв.					


Автоматическая установка пожарной сигнализации, система оповещения и управления эвакуацией

Стадия	Лист	Листов
РП	14	17

План размещения оборудования и кабельных трасс АУПС.

ООО «Системы безопасности»

Формат А4

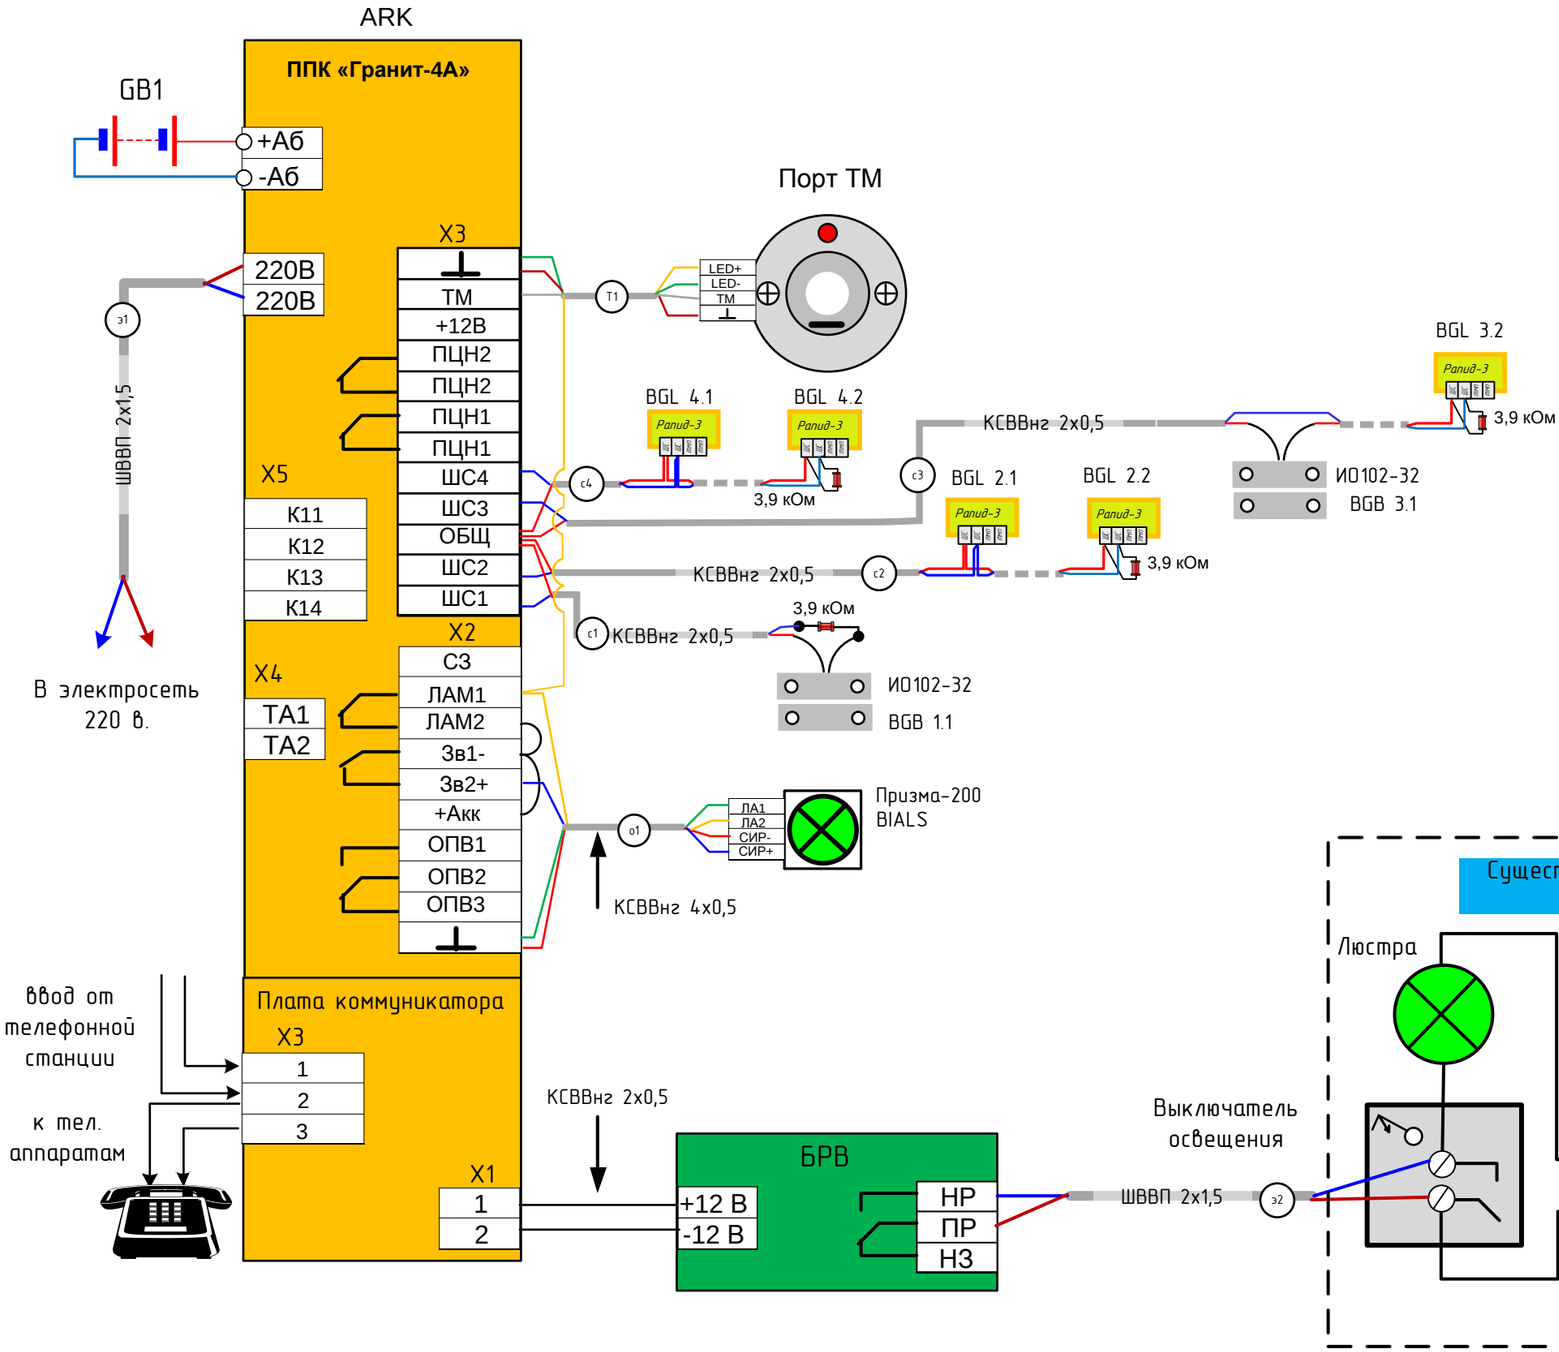

Изм.	№ уч.	Лист	№ док	Подп.	Дата	
Разраб.						Автоматическая установка охранной сигнализации
Норм. кон.						
Нач. отд.						
Проверил						Схемы подключения оборудования
Согл.						
Утв.						

Стадия	Лист	Листов
РП	15	17

ООО «Системы безопасности»


Взам. инв. №

Подп. и дата

Инв. № подл.

Формат А3

Размещение светозвукового оповещателя, ИО-102-32 «Полюс», ППК Гранит-4А.

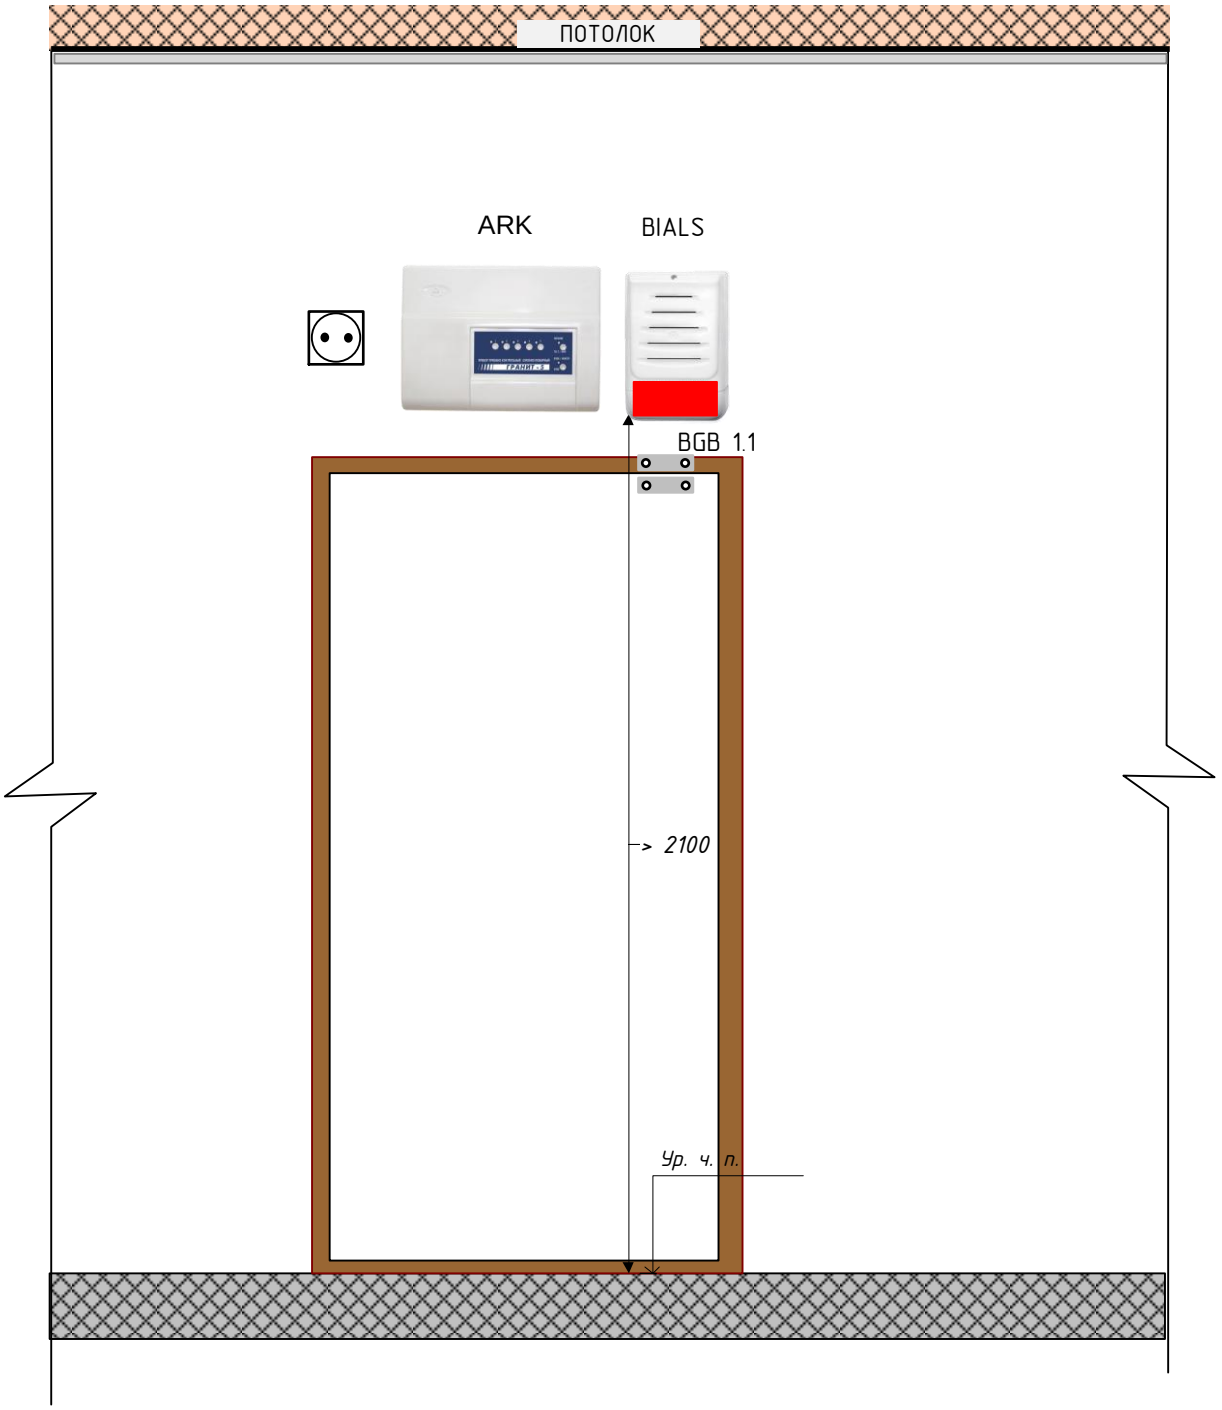

Изм.	№ уч.	Лист	№ док	Подп.	Дата			
Разраб.						Автоматическая установка охранной сигнализации	Стадия	Лист	Листов
Норм. кон.							РП	16	17
Нач. отд.									
Проверил						Размещение оборудования	ООО «Системы безопасности»		
Согл.									
Утв.									

Взам. инв. №

Подп. и дата

Инв. № подл.

Формат А4