


Отм. +6.000 м.

Отм. +0.000 м.

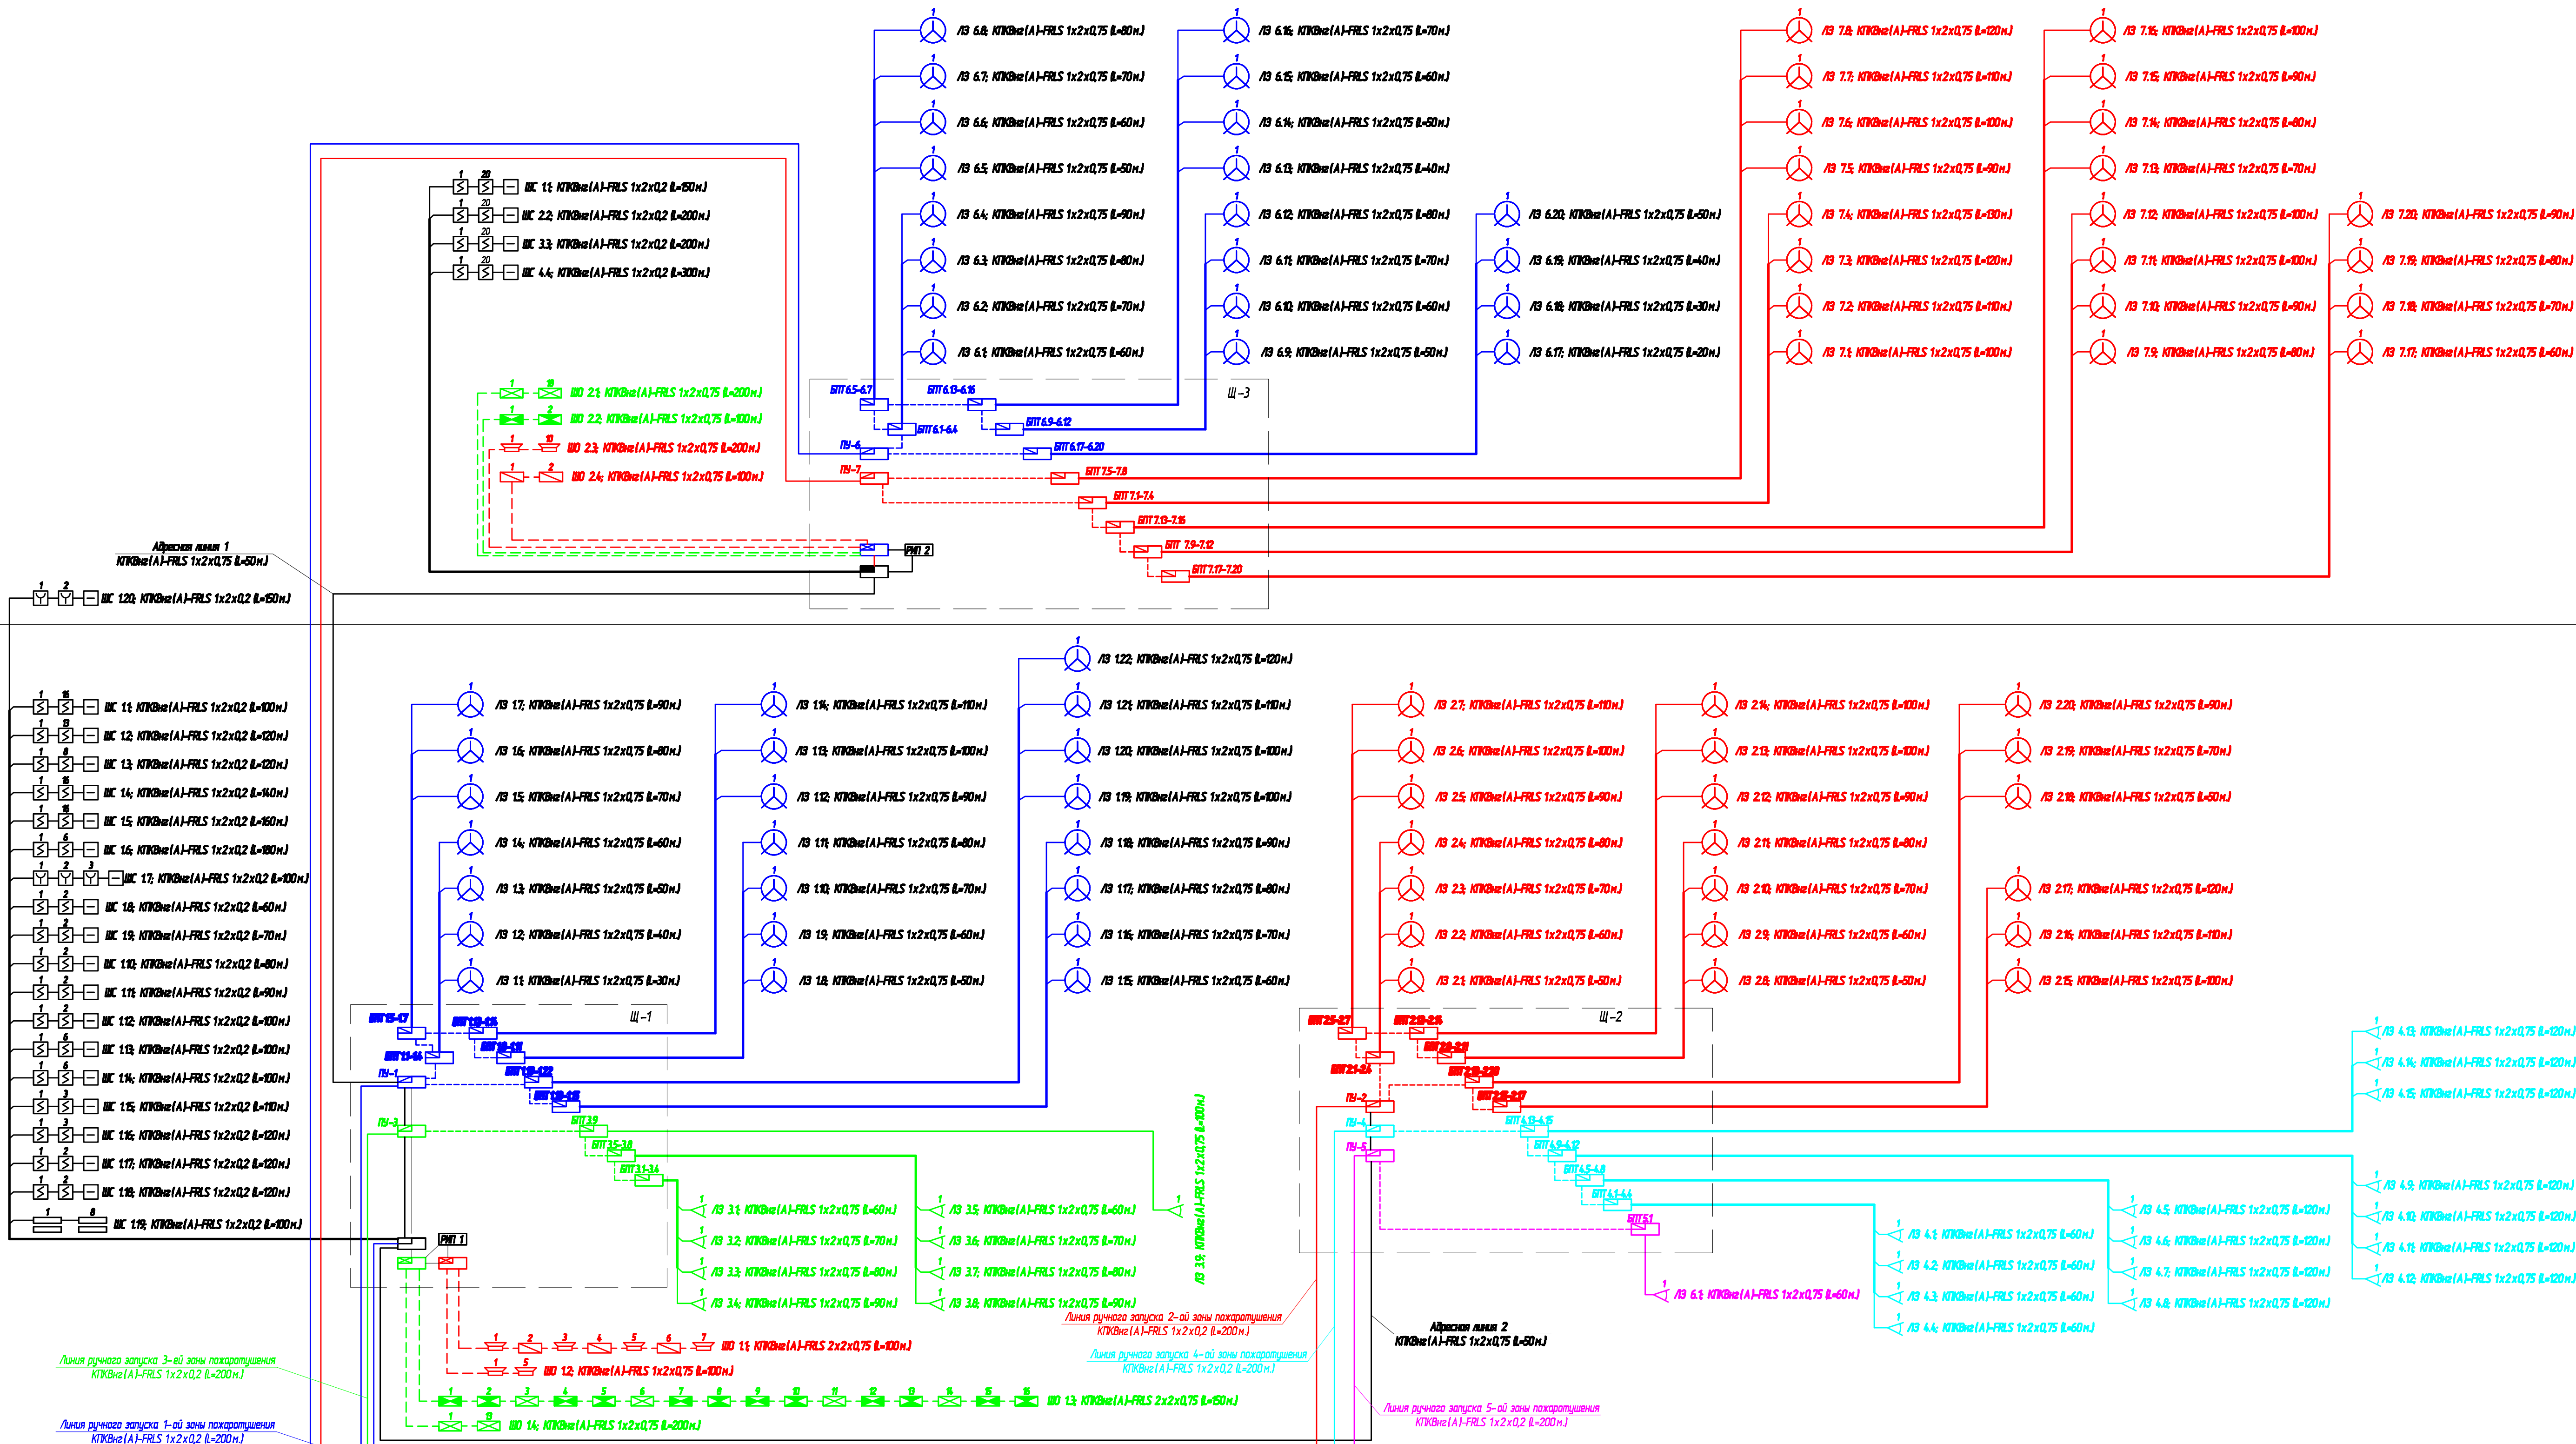

Линия ручного запуска 3-й зоны пожаротушения КТКВне(А)-FRLS 1x2x0,2 (L=200м)

Линия ручного запуска 1-ой зоны пожаротушения КТКВне(А)-FRLS 1x2x0,2 (L=200м)

Линия ручного запуска 6-ой зоны пожаротушения КТКВне(А)-FRLS 1x2x0,2 (L=200м)

Линия ручного запуска 7-ой зоны пожаротушения КТКВне(А)-FRLS 1x2x0,2 (L=200м)

Линия ручного запуска 2-ой зоны пожаротушения КТКВне(А)-FRLS 1x2x0,2 (L=200м)

Линия ручного запуска 4-ой зоны пожаротушения КТКВне(А)-FRLS 1x2x0,2 (L=200м)

Линия ручного запуска 5-ой зоны пожаротушения КТКВне(А)-FRLS 1x2x0,2 (L=200м)

Пост охраны Ш-4

Шкаф электронный 415R Ш-1

Шкаф электронный 412R Ш-2

Шкаф электронный 412R Ш-3

- Прибор управления пожаротушением «Пирит ПУ» вариант 2
- Блок контроля соединительных линий «БКСЛ-4»
- Блок пожаротушения «Пирит БПТ»
- Блок расширения шлейфов «БШС-4»
- Прибор приемно-контрольный «Карат М»
- Блок индикации и управления
- «Призна-102» Световое табло «Выход»
- Звуковой оповещатель ПКМ-1
- Индикатор пожарный ручной
- Индикатор пожарный дыма
- Устройство оконечное
- Резервный источник питания «Парус 12-4,5М»
- «Призна-102» Световое табло «Порошок уходит»
- «Призна-102» Световое табло «Порошок не входит»
- «Призна-102» Световое табло «Автоматика отключена»
- Модуль порошкового пожаротушения «Ураган 5М»
- Модуль порошкового пожаротушения «Ураган 3» (горизонт)

Условные обозначения

						18.14-ПС		
Иск.	Колуч.	Лист	И.вск.	Подпись	Дата			
						Пожарная сигнализация. Система оповещения о пожаре.		
						Структурная схема		
						Р		
						2		
						ООО «Охранная техника»		